

Projet: COPROPRIETE "VALLESPIR" 31 770 COLOMIERS



prévoir une continuité de l'espace piéton pour accès aux BAL et au domne publique sans croiser la chaussée privée (risque de collision)

Chemin du VALLESPIR


PROPRIETE M. RIBAUT Christian
Mlle ARAGON Françoise
Section BN n° 113
Superficie parcelle: 1096.00 m²

manoeuvre difficile pour stationnement (voir détail adaptabilité T4)

véhicule stationné devant accès à une aire de stationnement

pas d'accès au logement si stationnement d'un véhicule devant le lot n°5

absence de trottoir devant accès garage du lot 5?

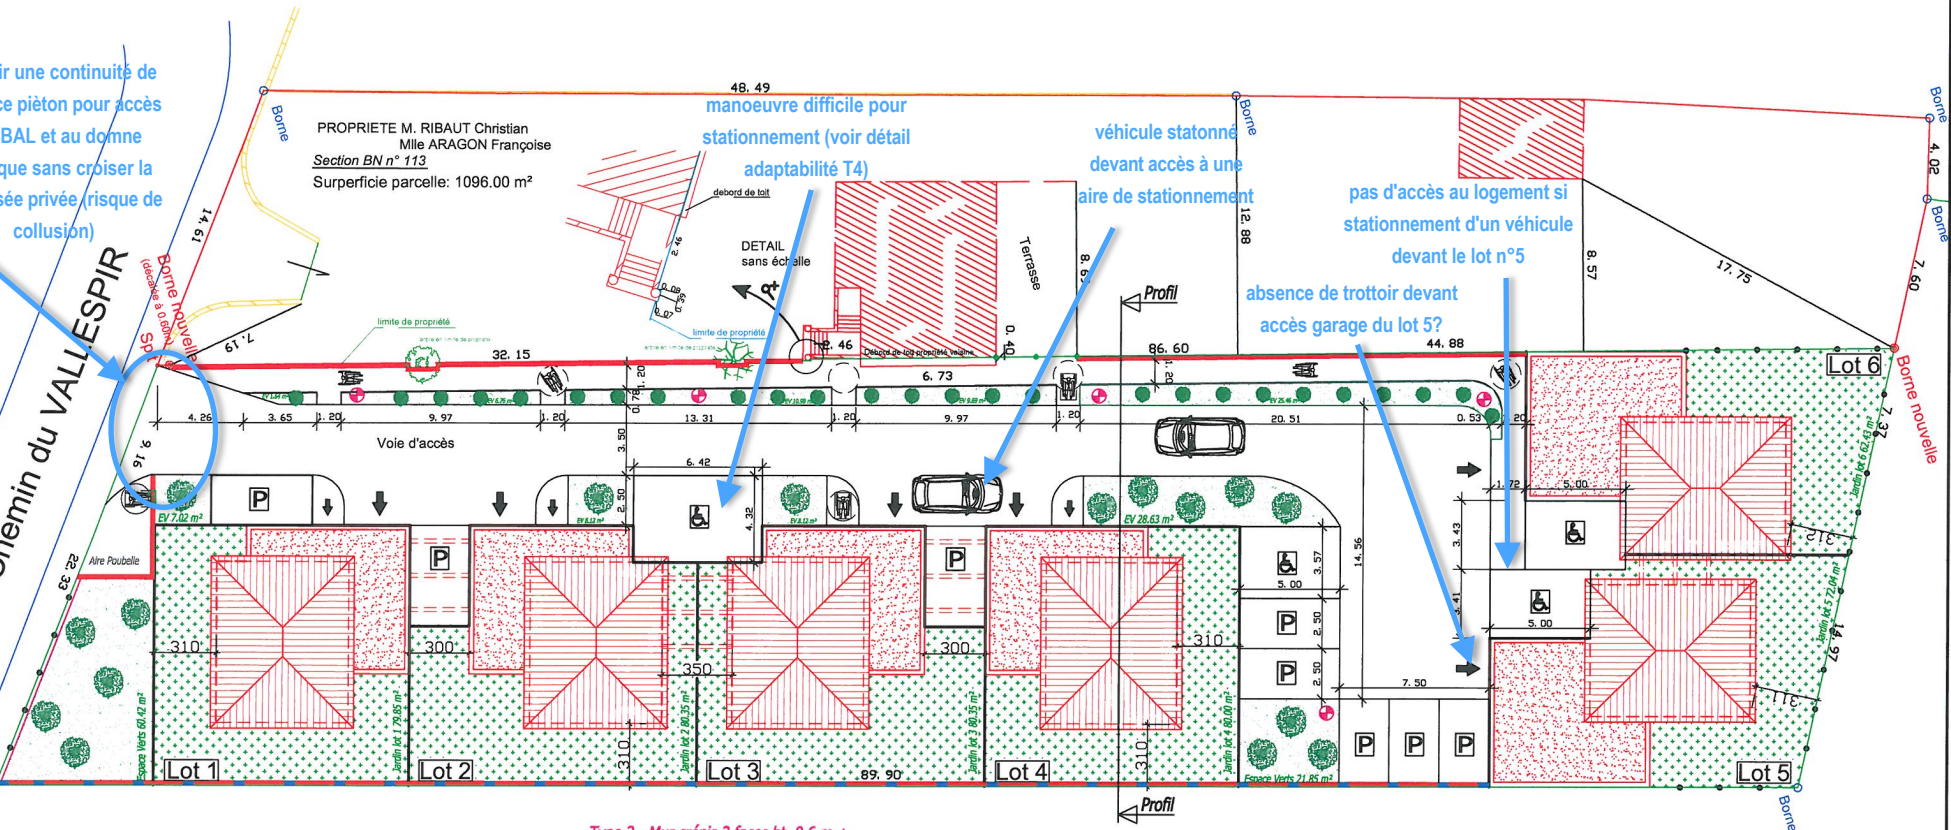

Type 1 - Mur bloc aggro crépis 2 faces ht. 1.50 m



Type 2 - Mur crépis 2 faces ht. 0.6 m + grillage simple torsion vert ht. totale 1.50 m



Type 3 - Grillage simple torsion vert ht. totale 1.50 m



PROPRIETE de PROMO CMR
Section BN n° 407, 411 et 413

Superficie parcelle: 1879.50 m²

LEGENDE

Piétonnier

Espaces verts

Voie d'accès et parking

Jardin individuel

Accès garage

Accès piéton à la maison

Parking individuel et collectif

Parking handicapé

CR



Bureau d'étude
Alain GHIGO

Maîtrise d'Oeuvre Sarl Bureau d'Etudes Alain GHIGO
8 Rue de Reims 81 370 SAINT-SULPICE
Tél./Fax : 05.63.41.98.43

Copropriété "Le Clos de VALLESPIR" 31 770 Colomiers

Plan de composition

Echelle 1/250

**Dossier PMR
22-11-2012**

Ind 1